



Blockelement 239,9 x 190,1 4k (45)

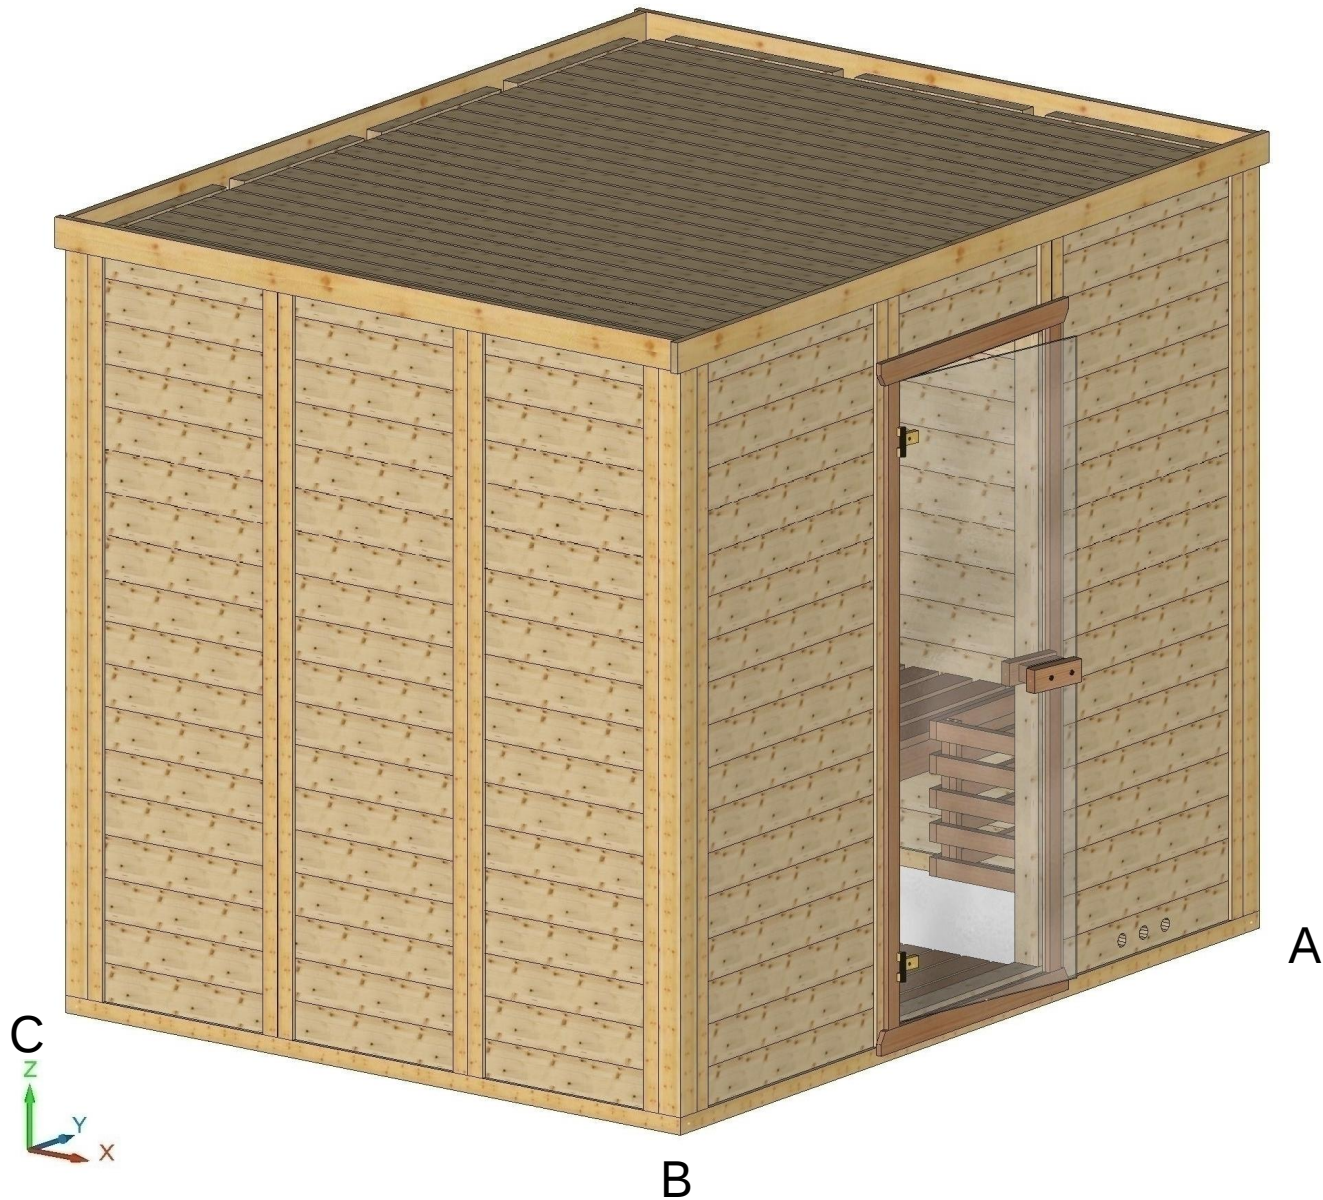

Bemerkung: die Ansicht von Turen, Fenster und anderen Teilen kann abweichen von diesem Bild




Blockelement 239,9 x 190,1 4k (45)

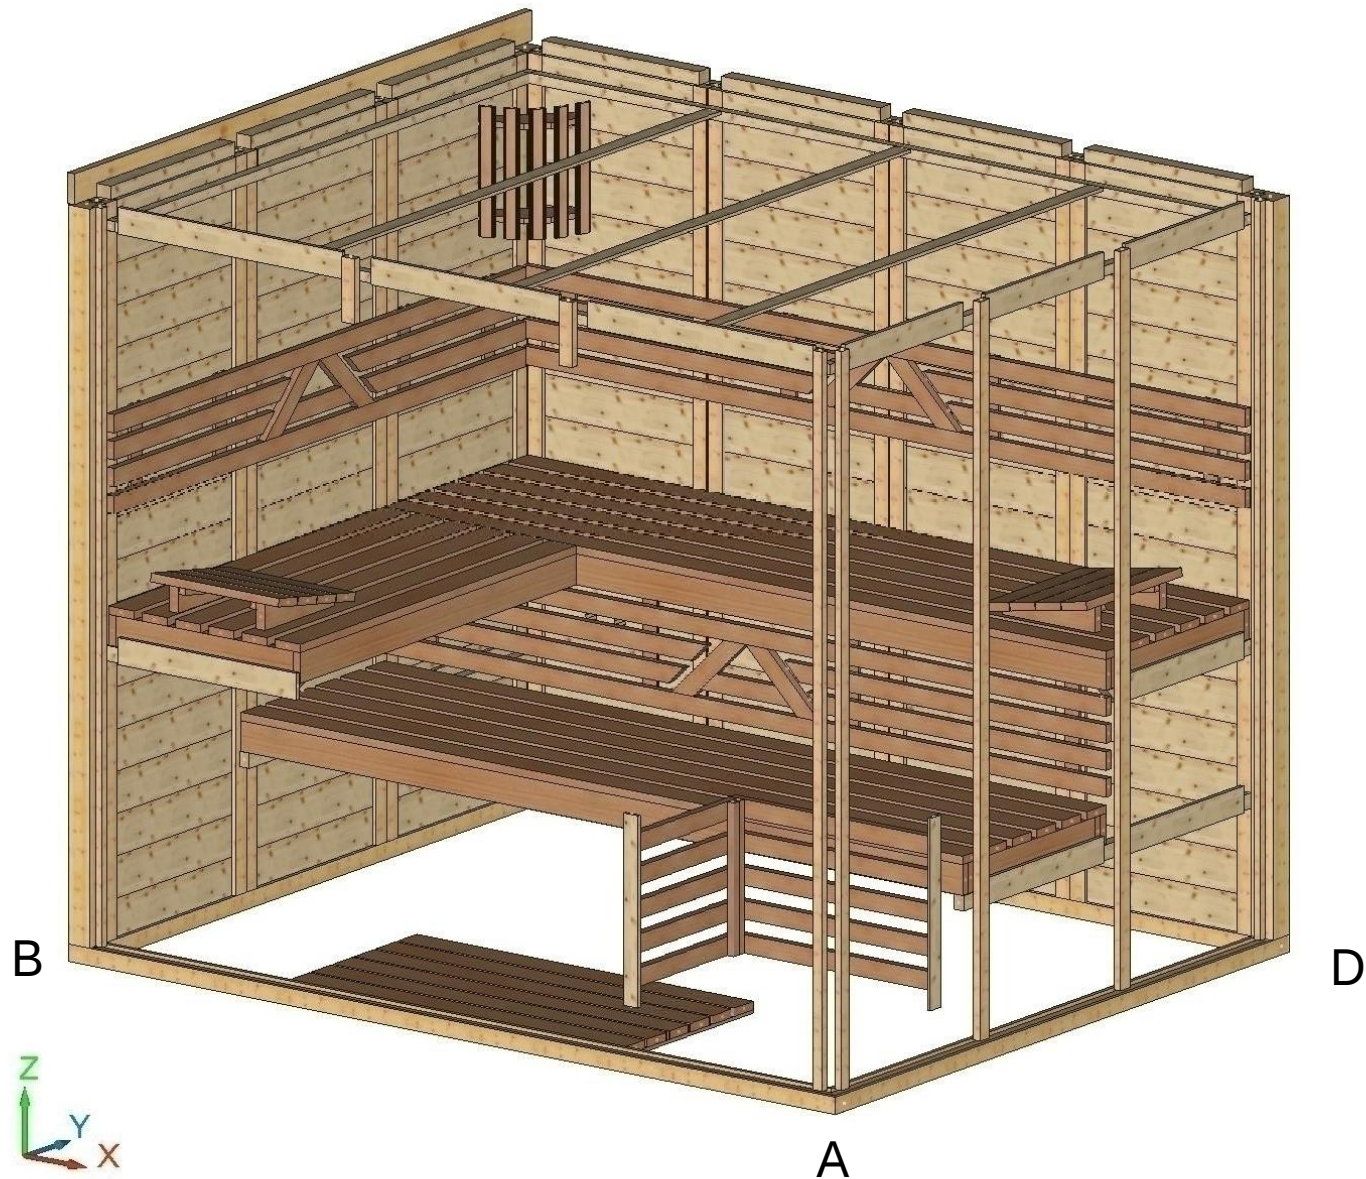


Bemerkung: die Ansicht von Türen, Fenster und anderen Teilen kann abweichen von diesem Bild



Blockelement 239,9 x 190,1 4k (45)

Schnitt

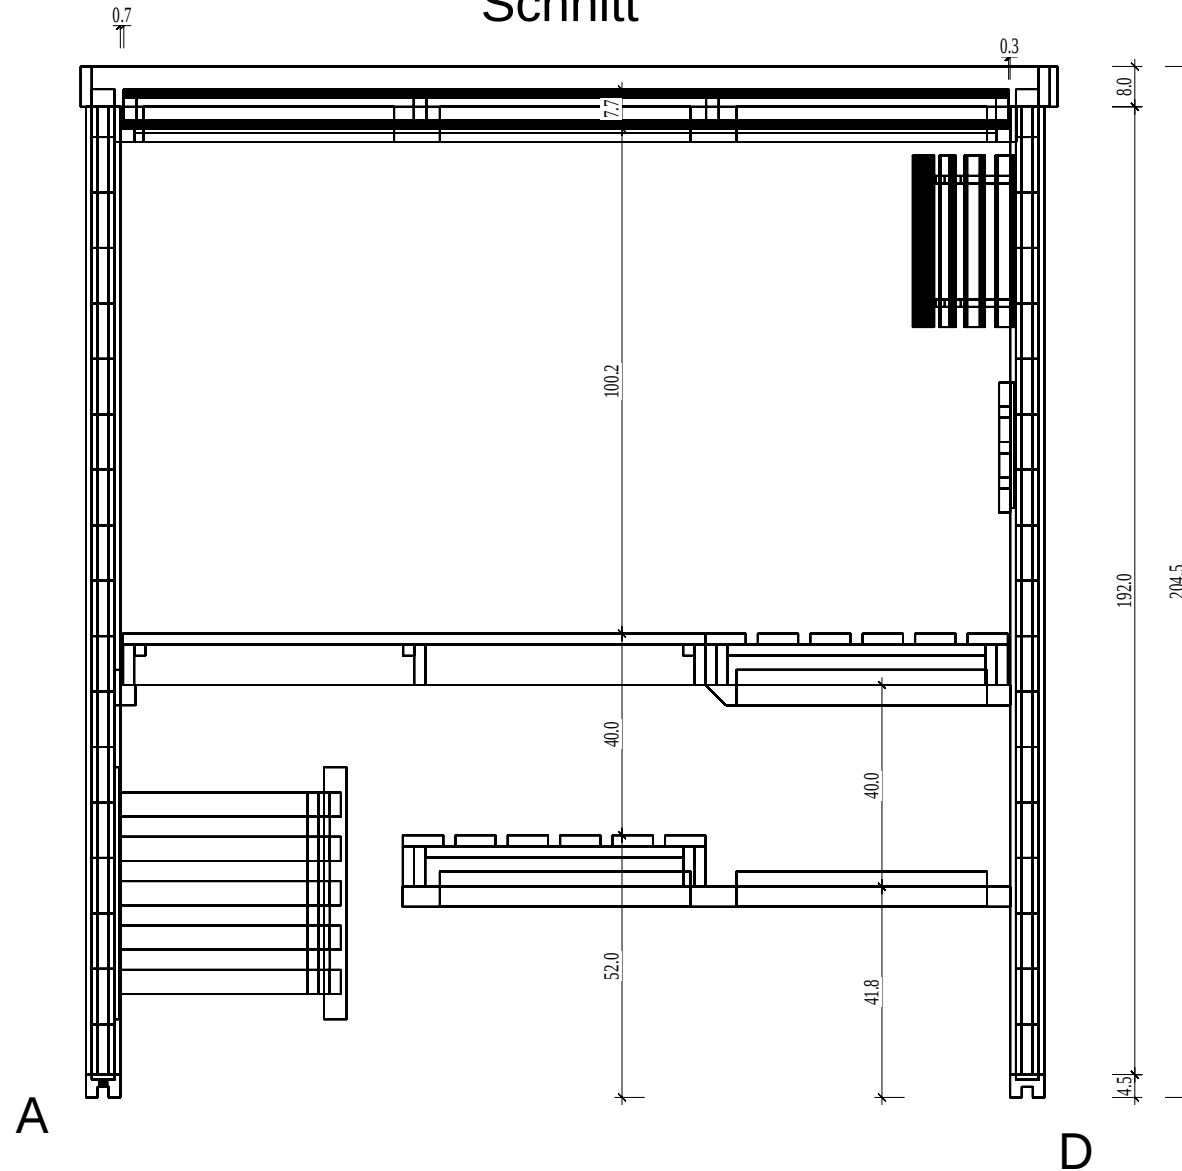

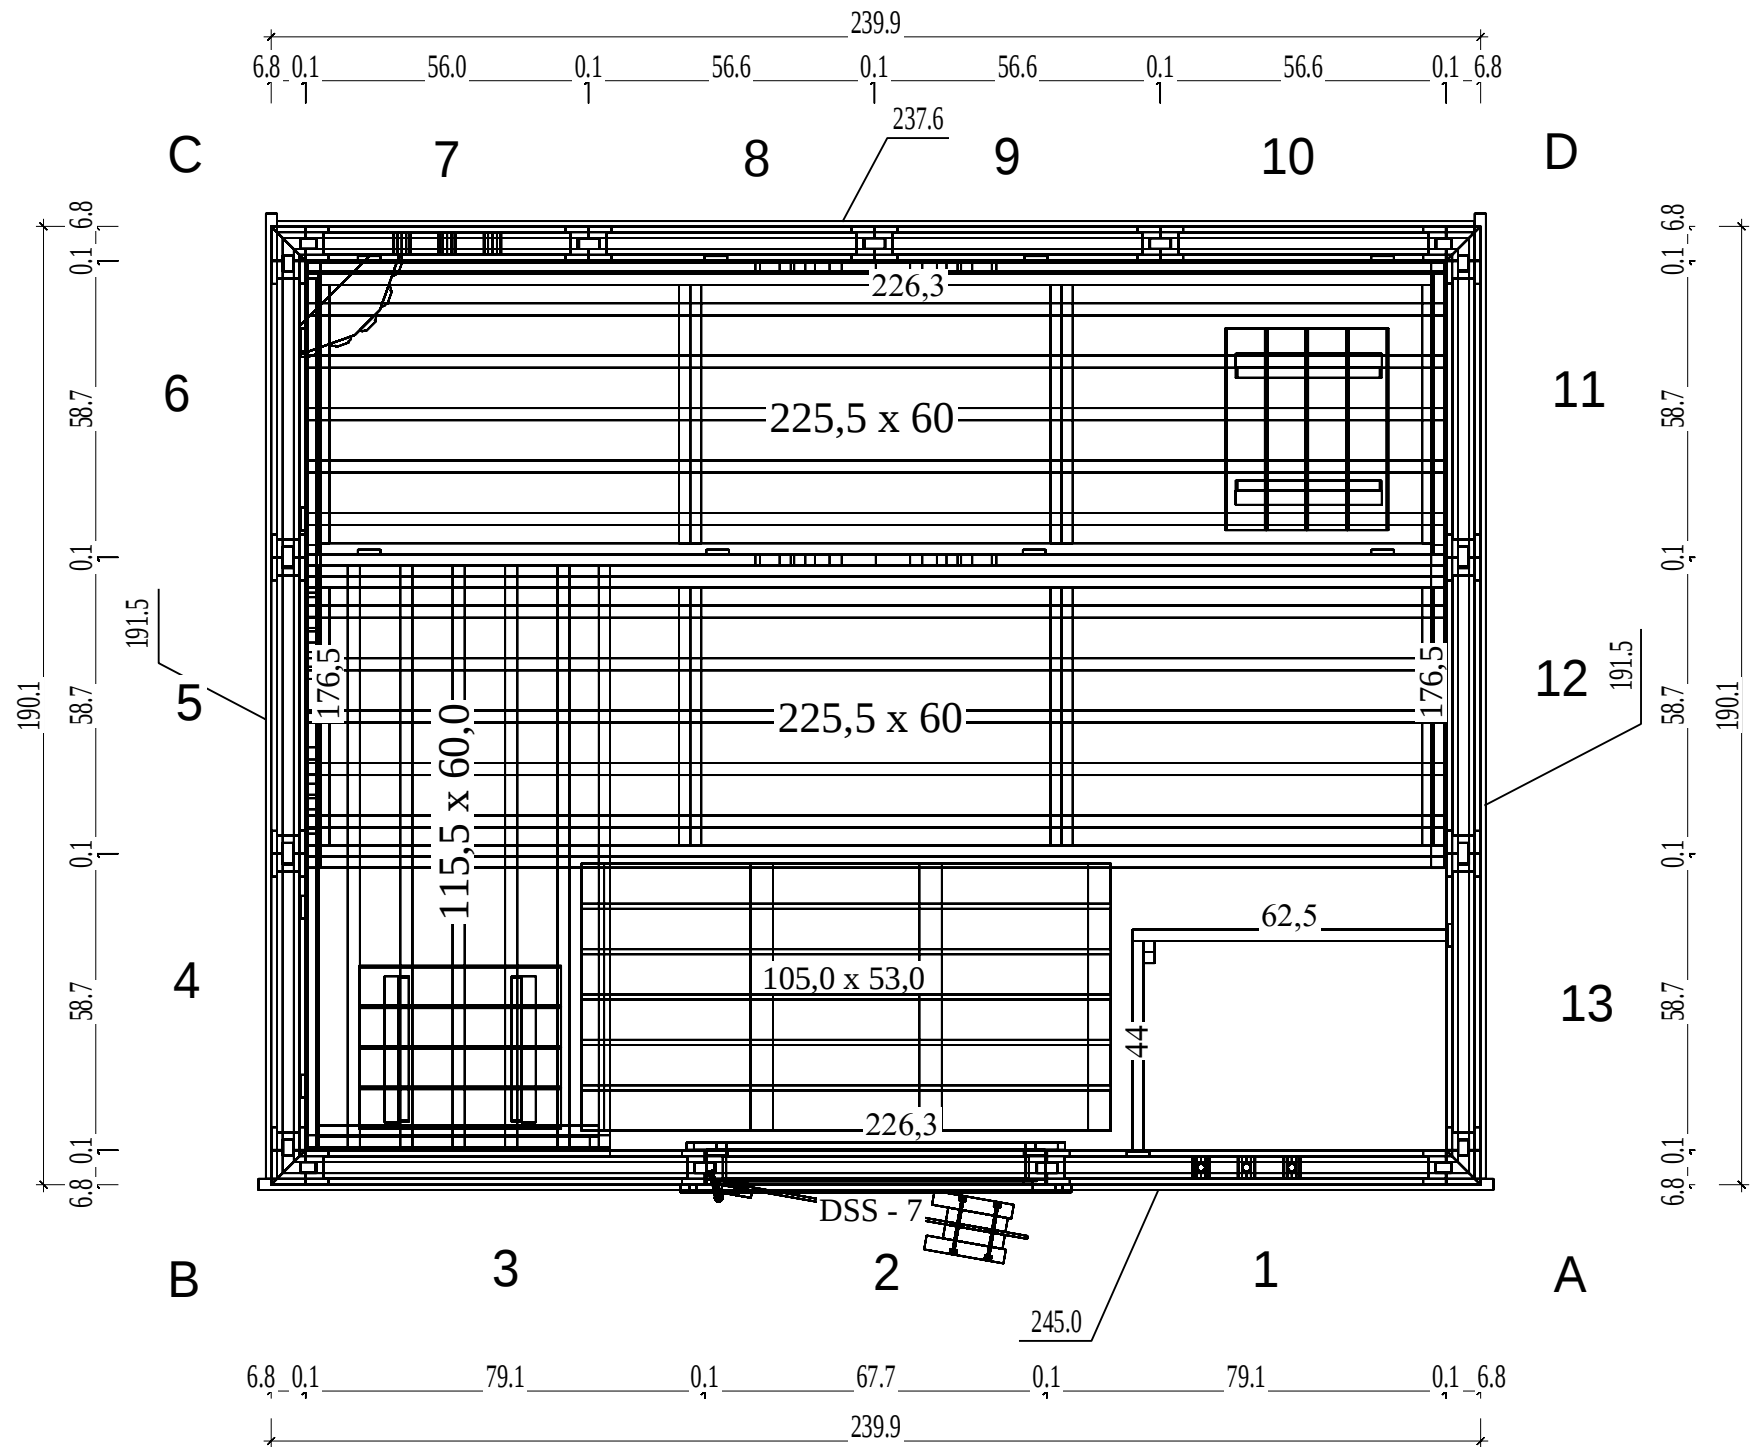

Blockelement 239,9 x 190,1 4k (45)

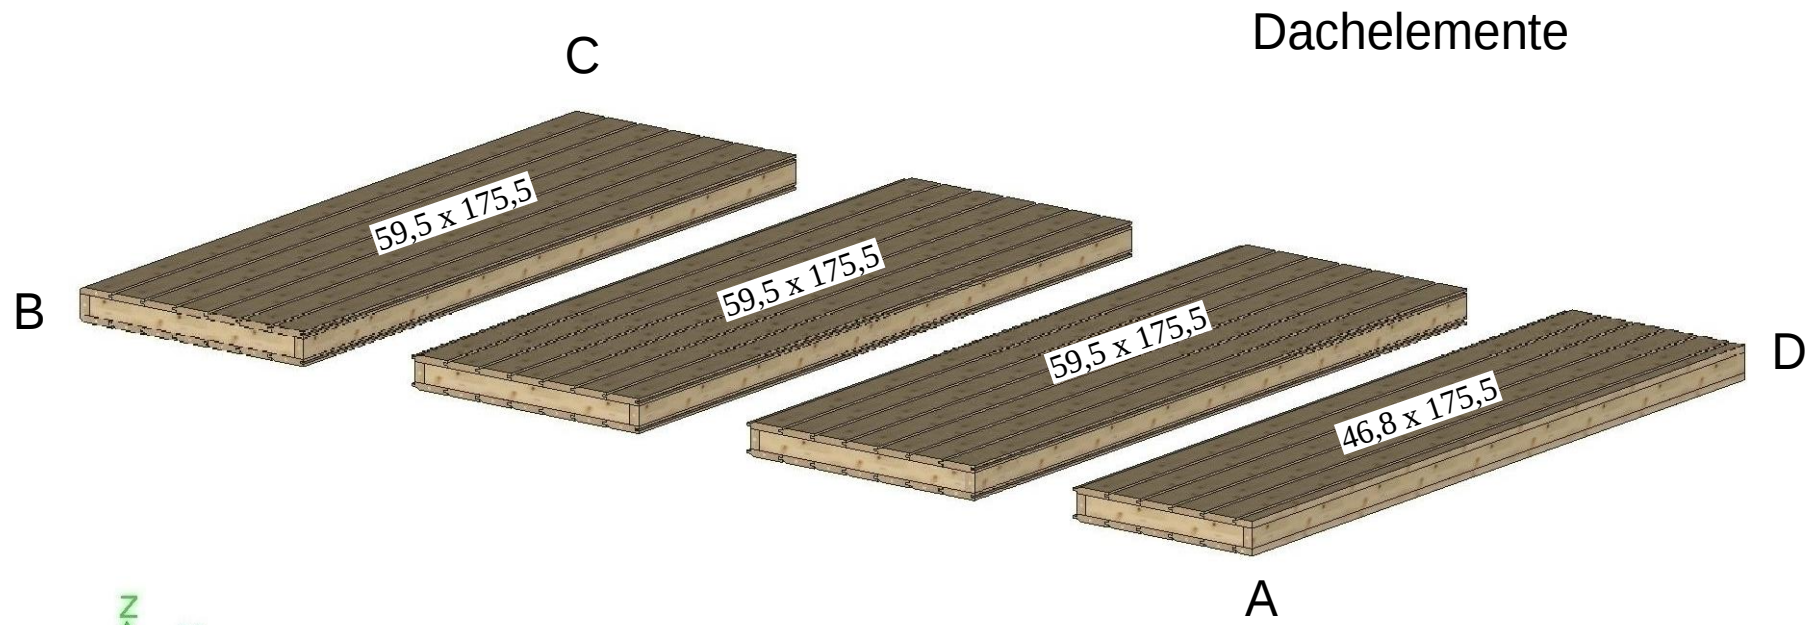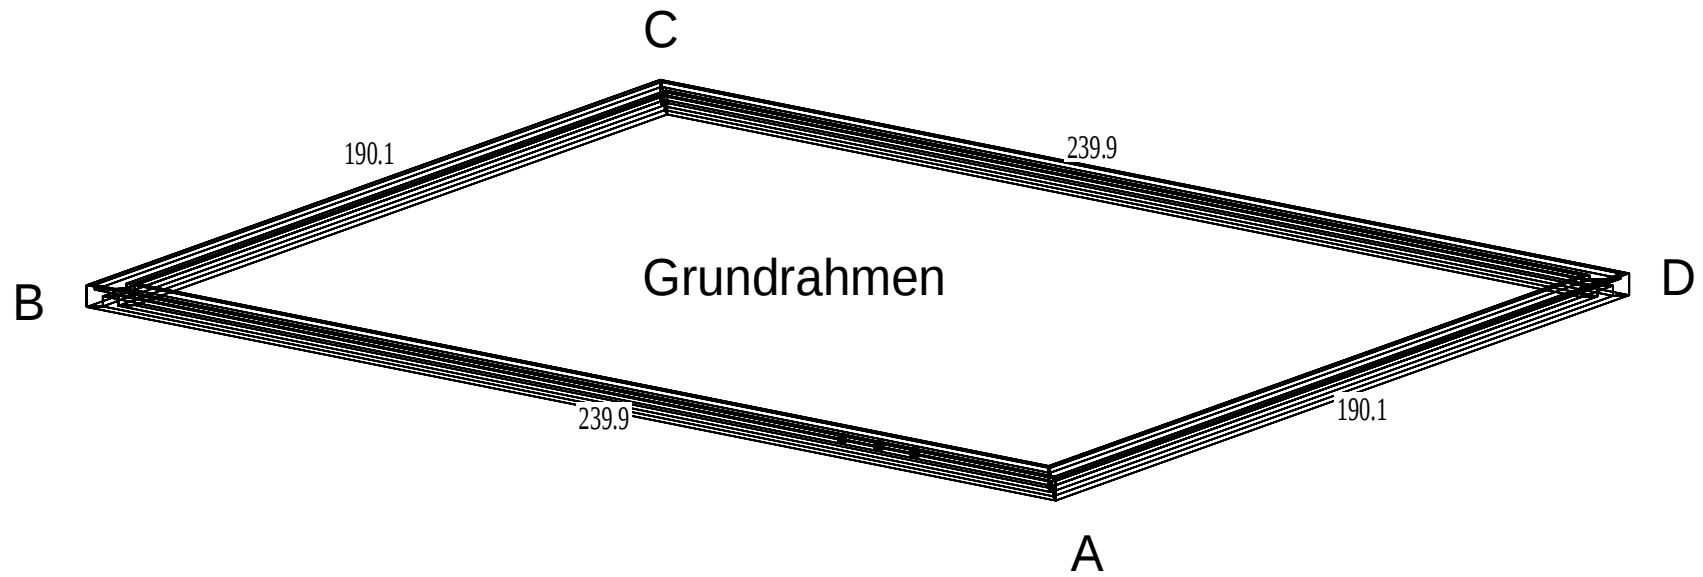

Blockelement 239,9 x 190,1 4k (45)