



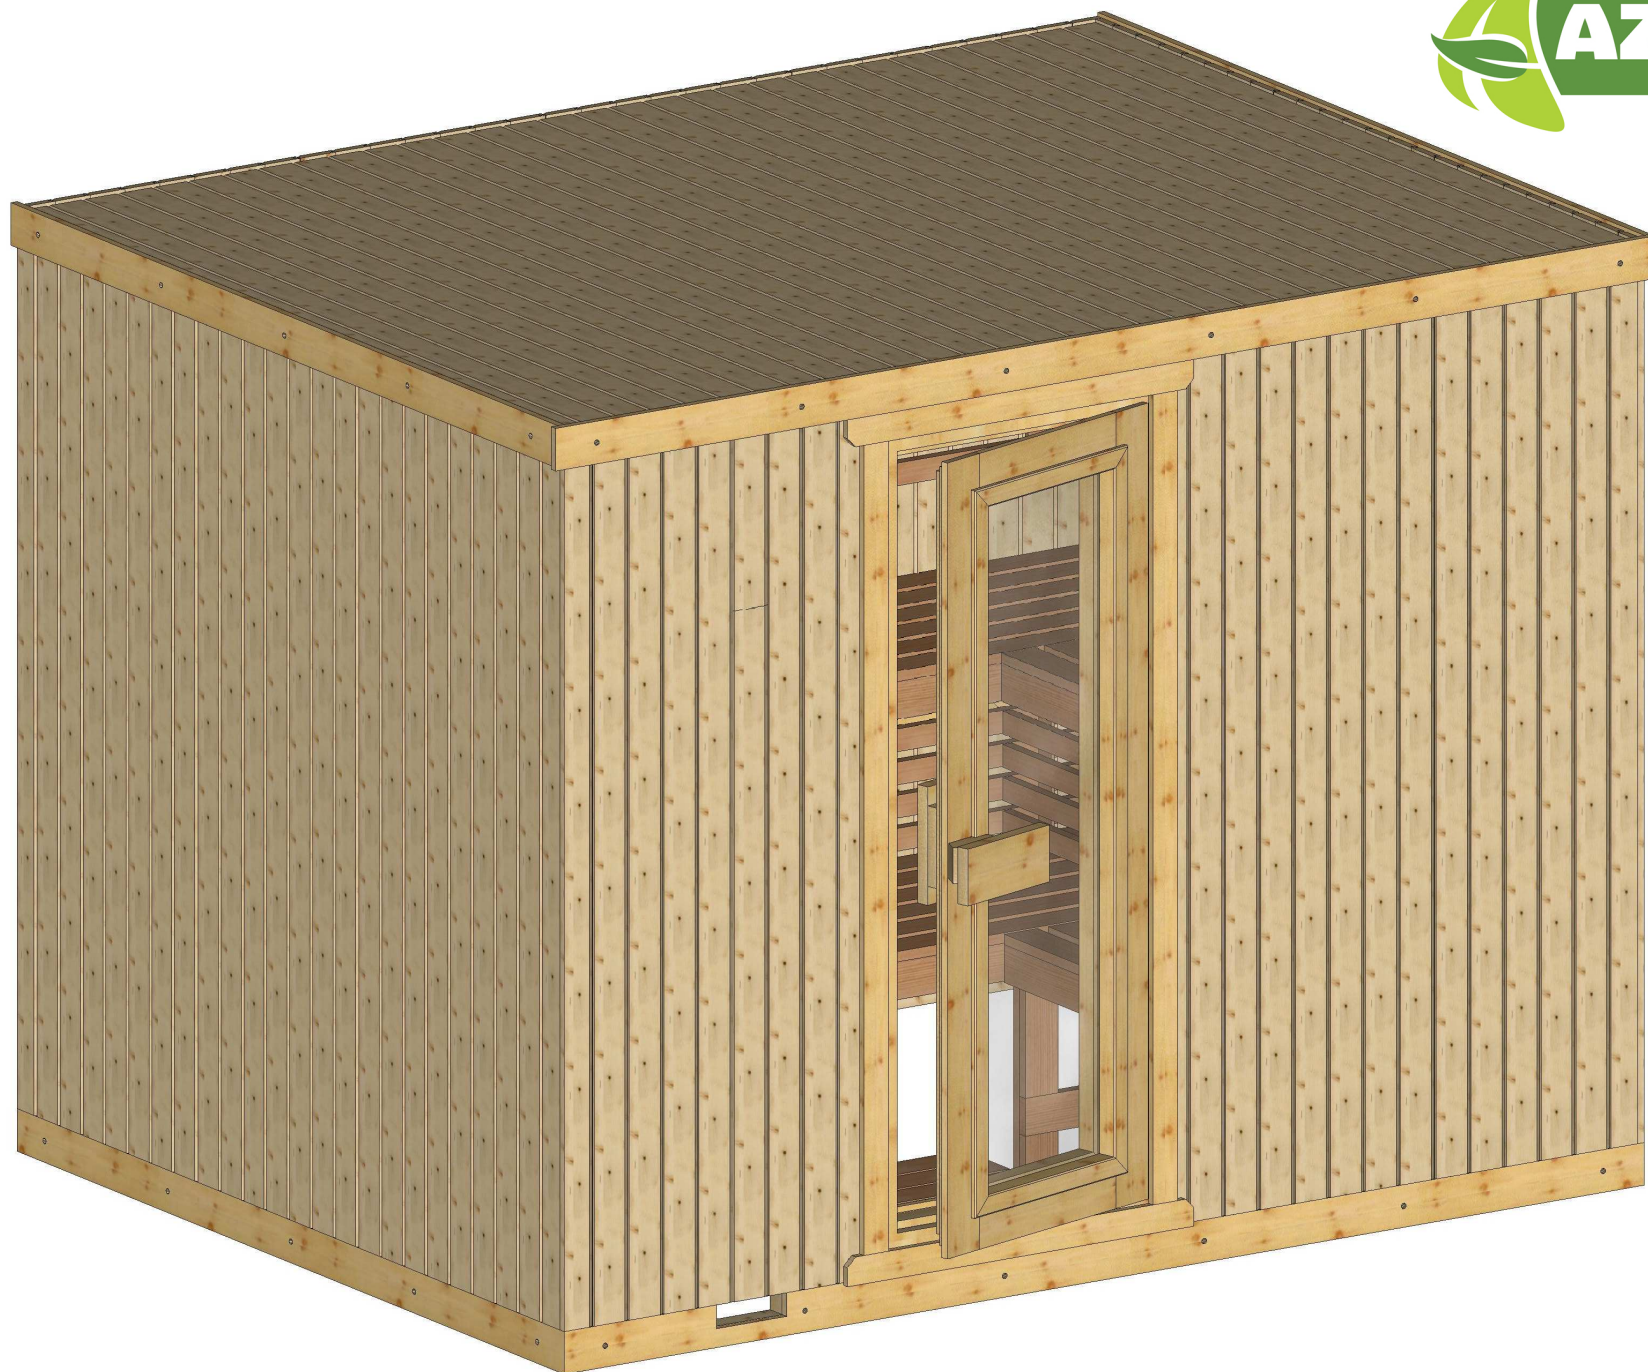


Bemerkung: die Ansicht von Türen, Fenster und andere Teile kann abweichen von diesem Bild

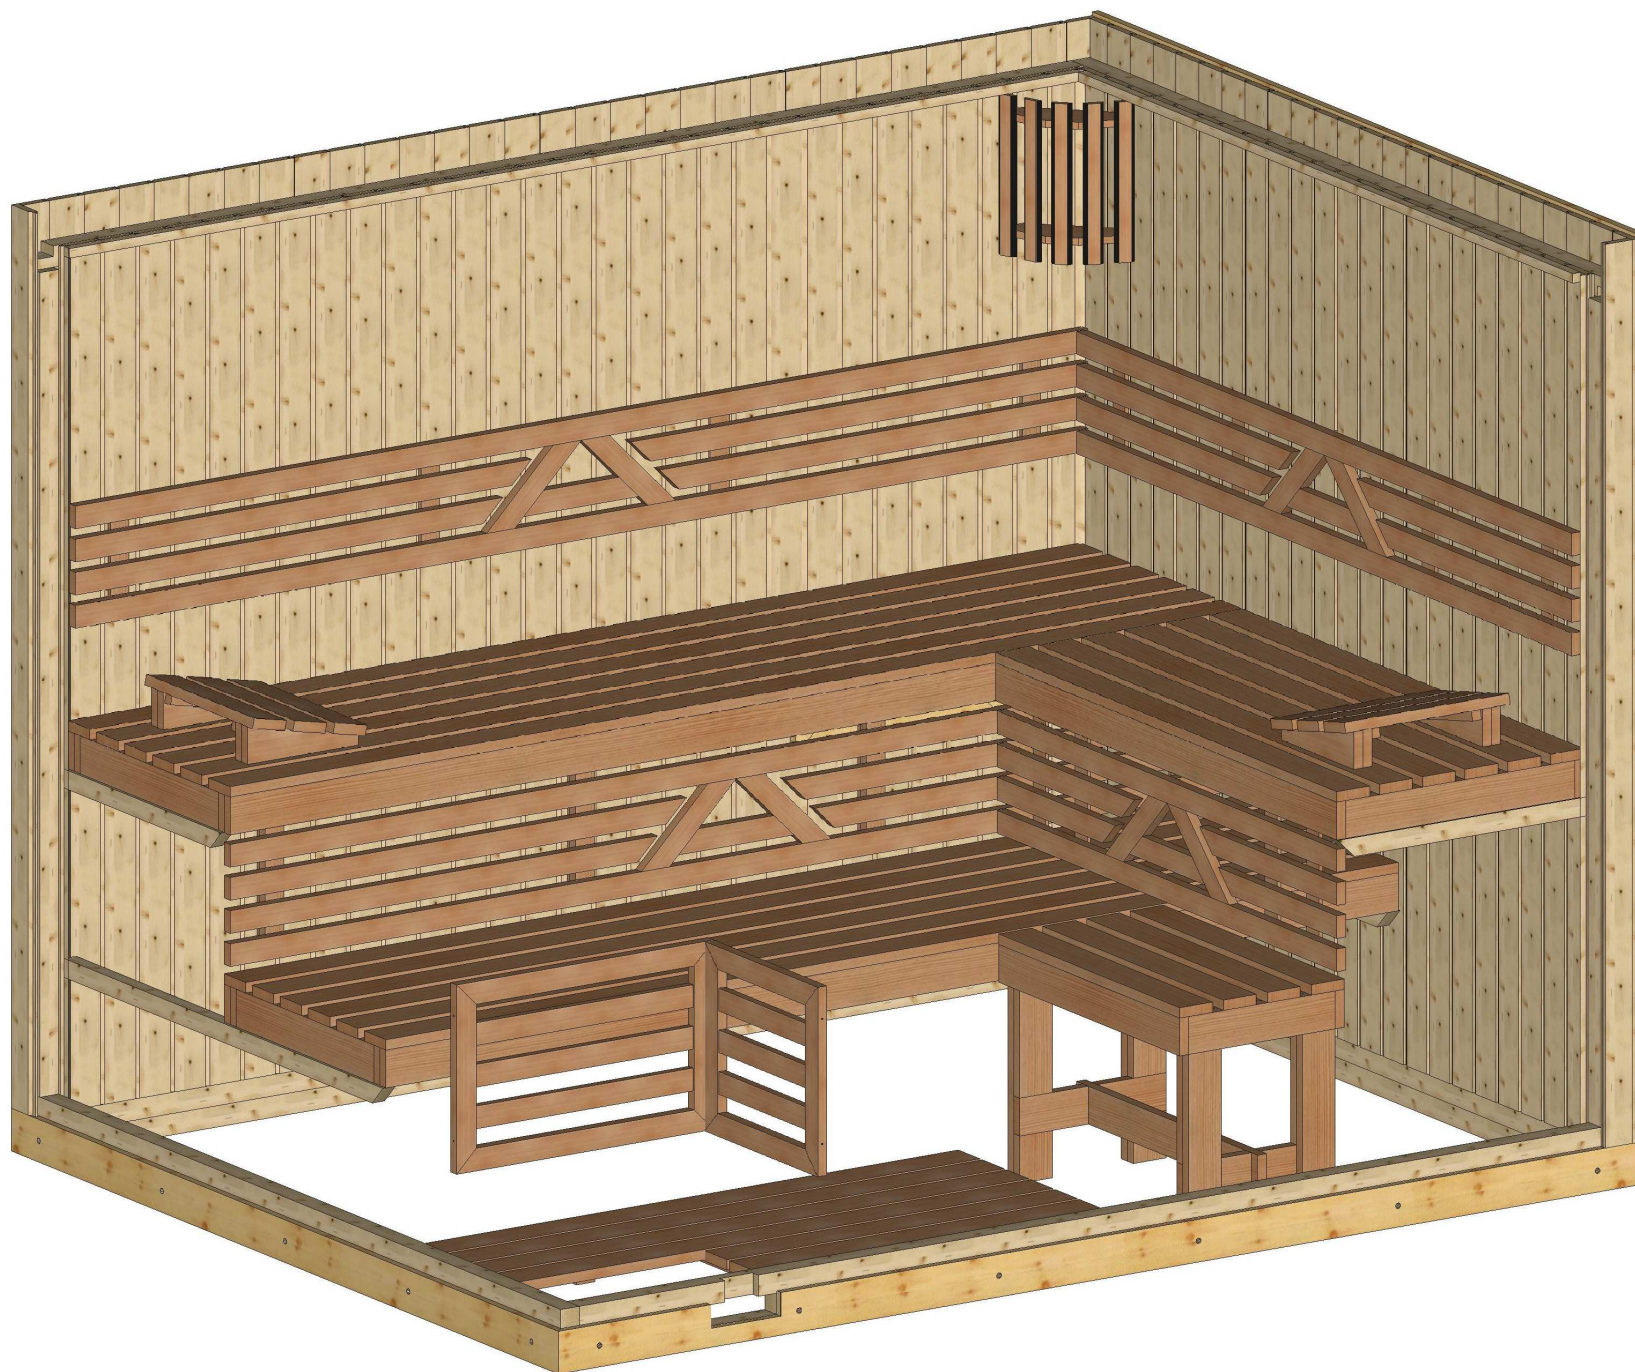


Bemerkung: die Ansicht von Türen, Fenster und andere Teile kann abweichen von diesem Bild






Schnitt

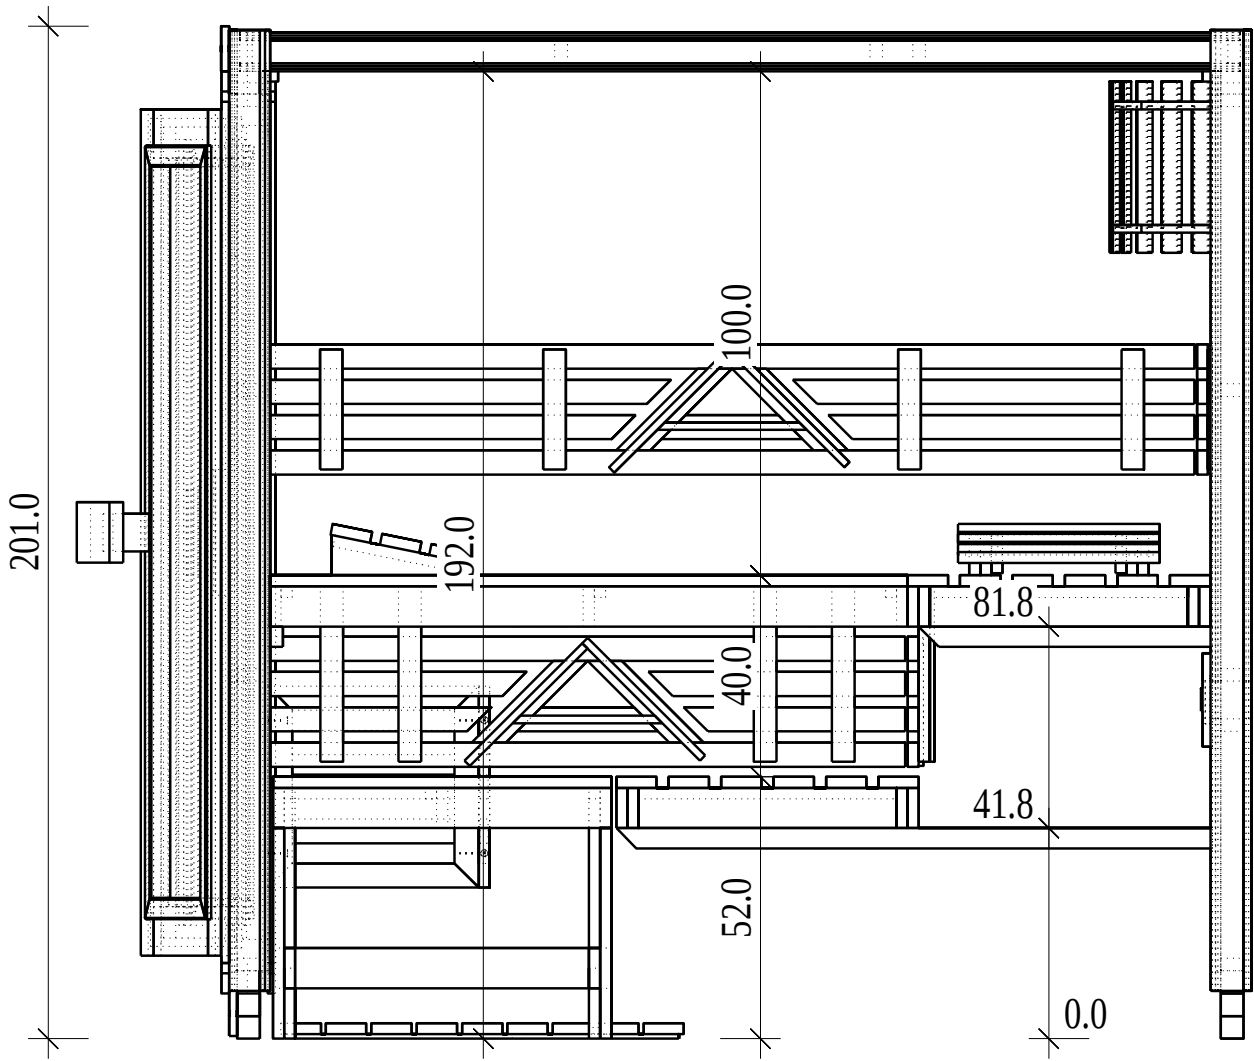






Grundriss

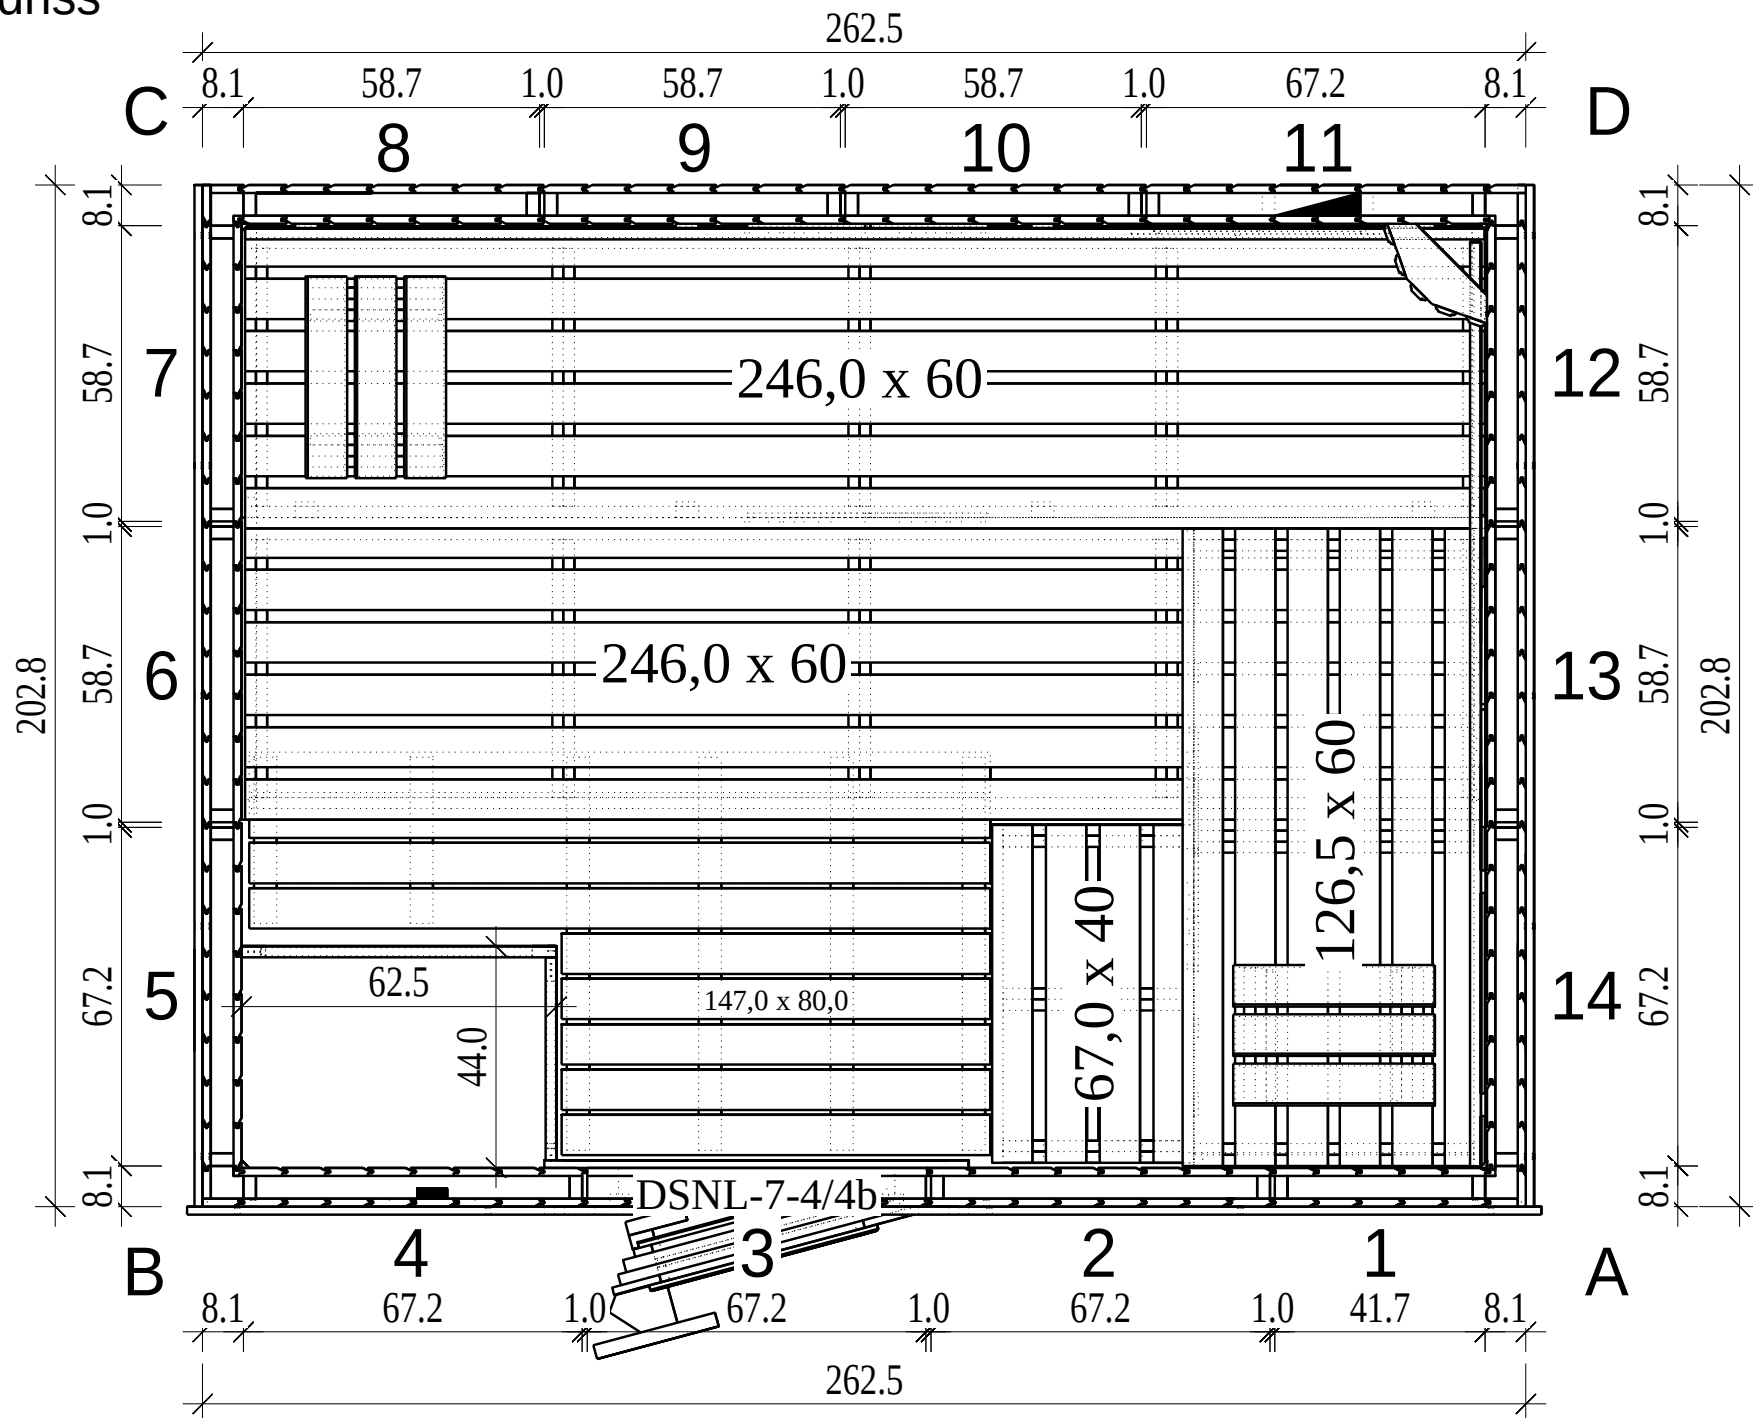

Grundrahmen

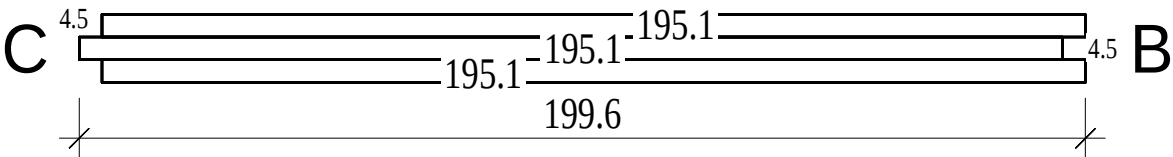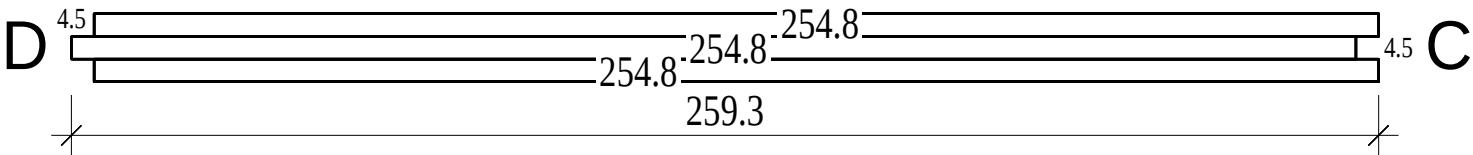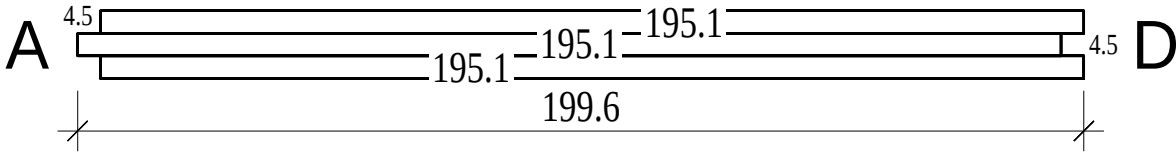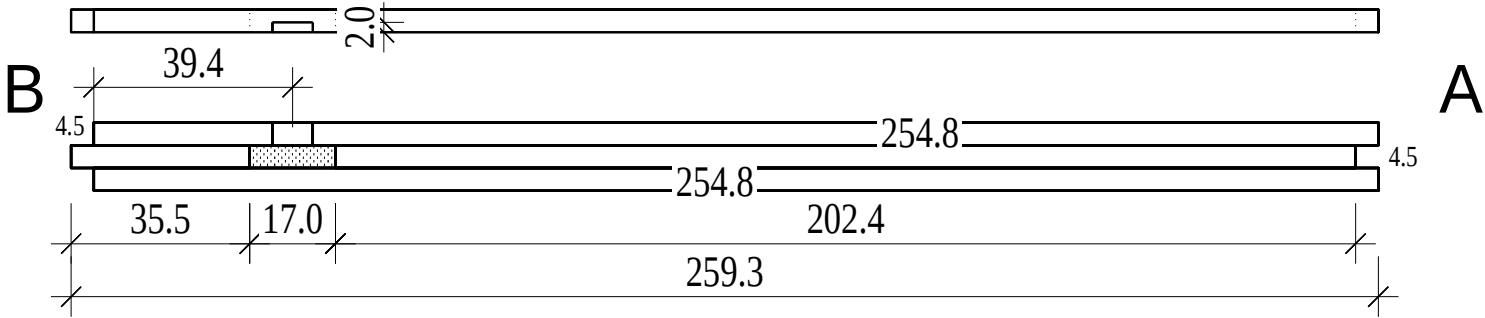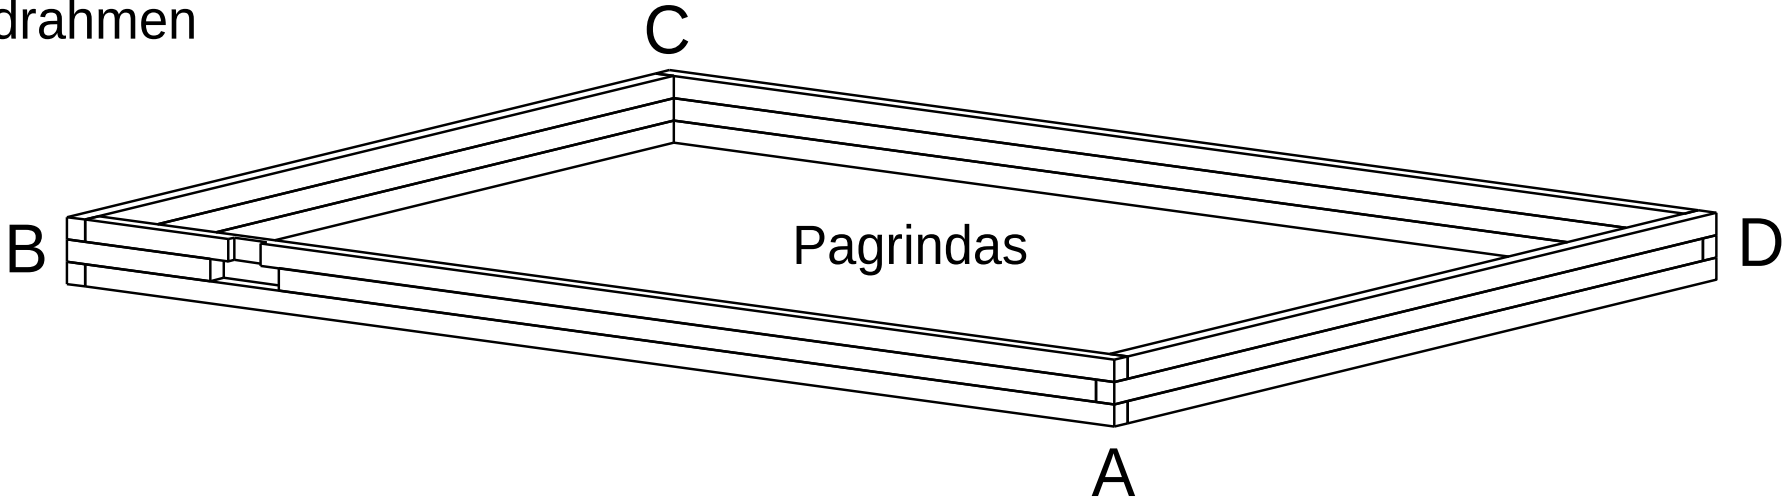

Dachrahmen

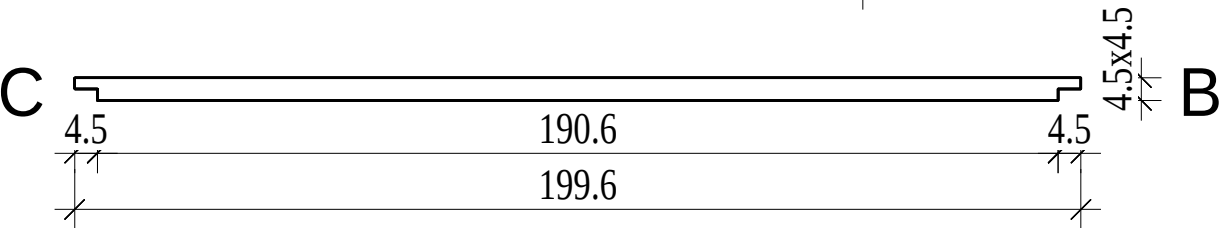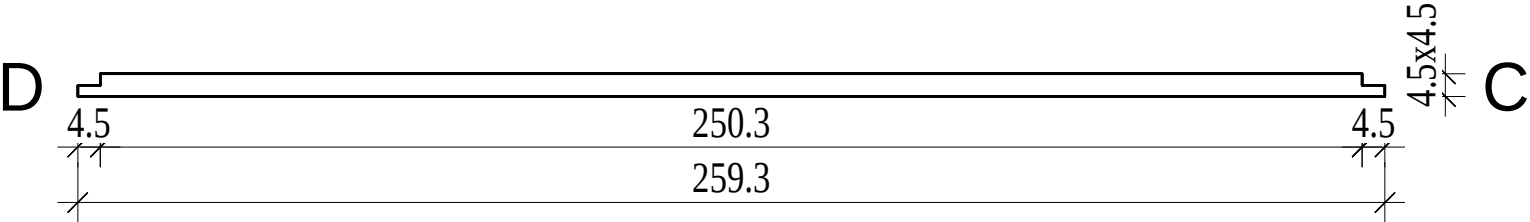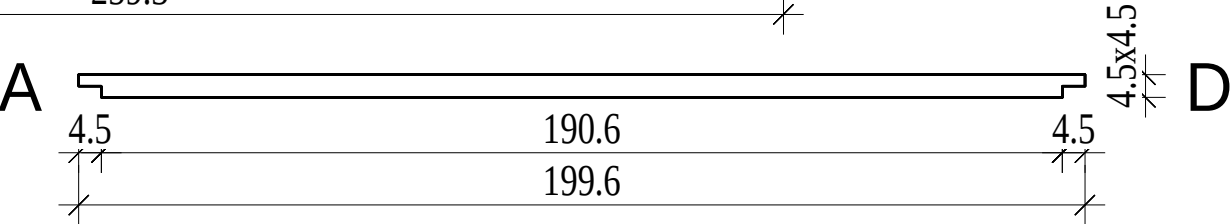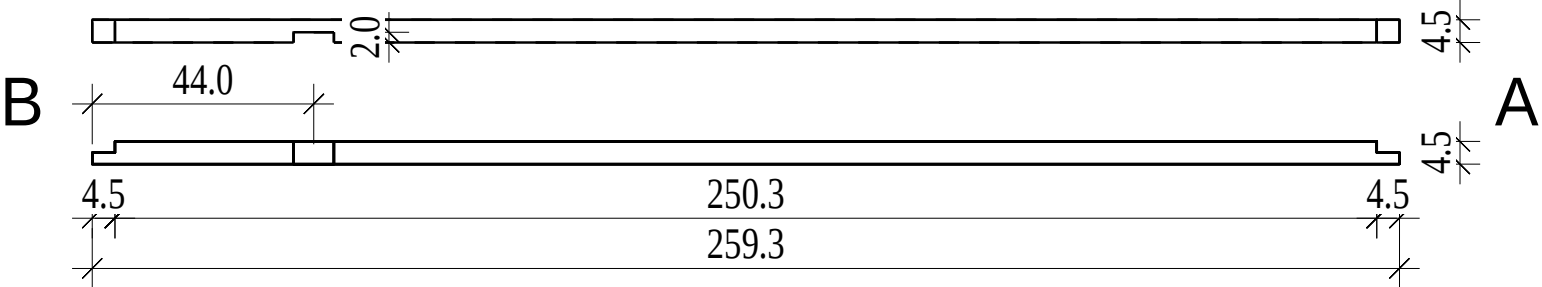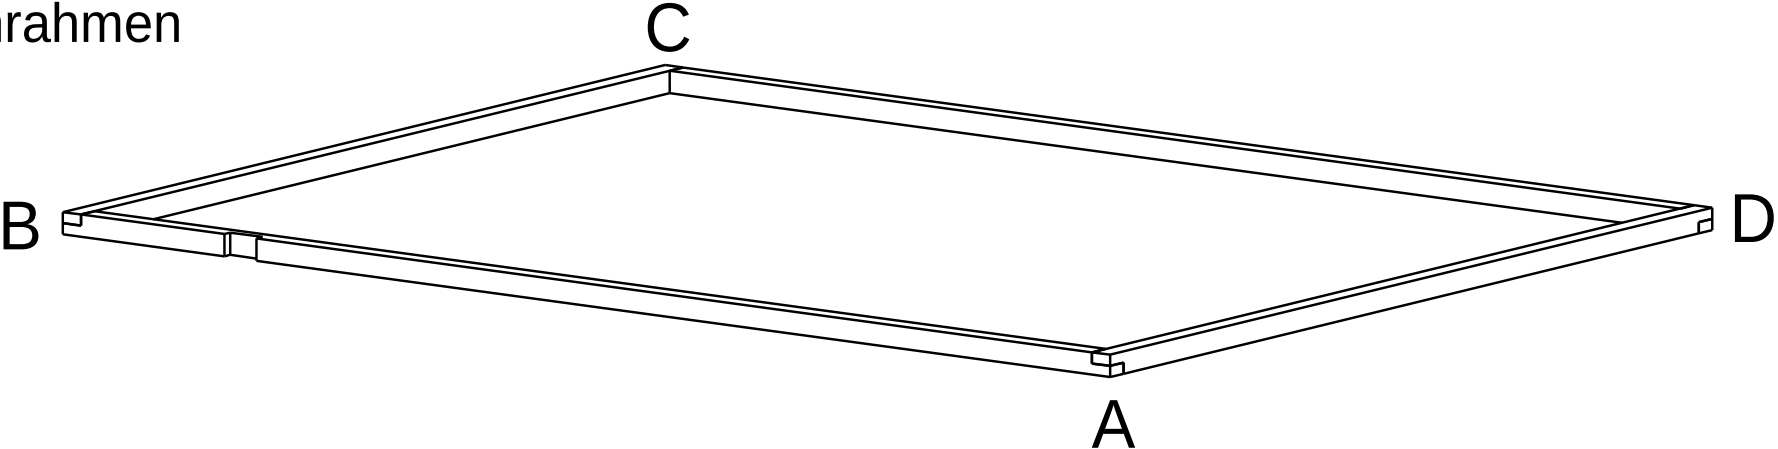

Dachelemente

